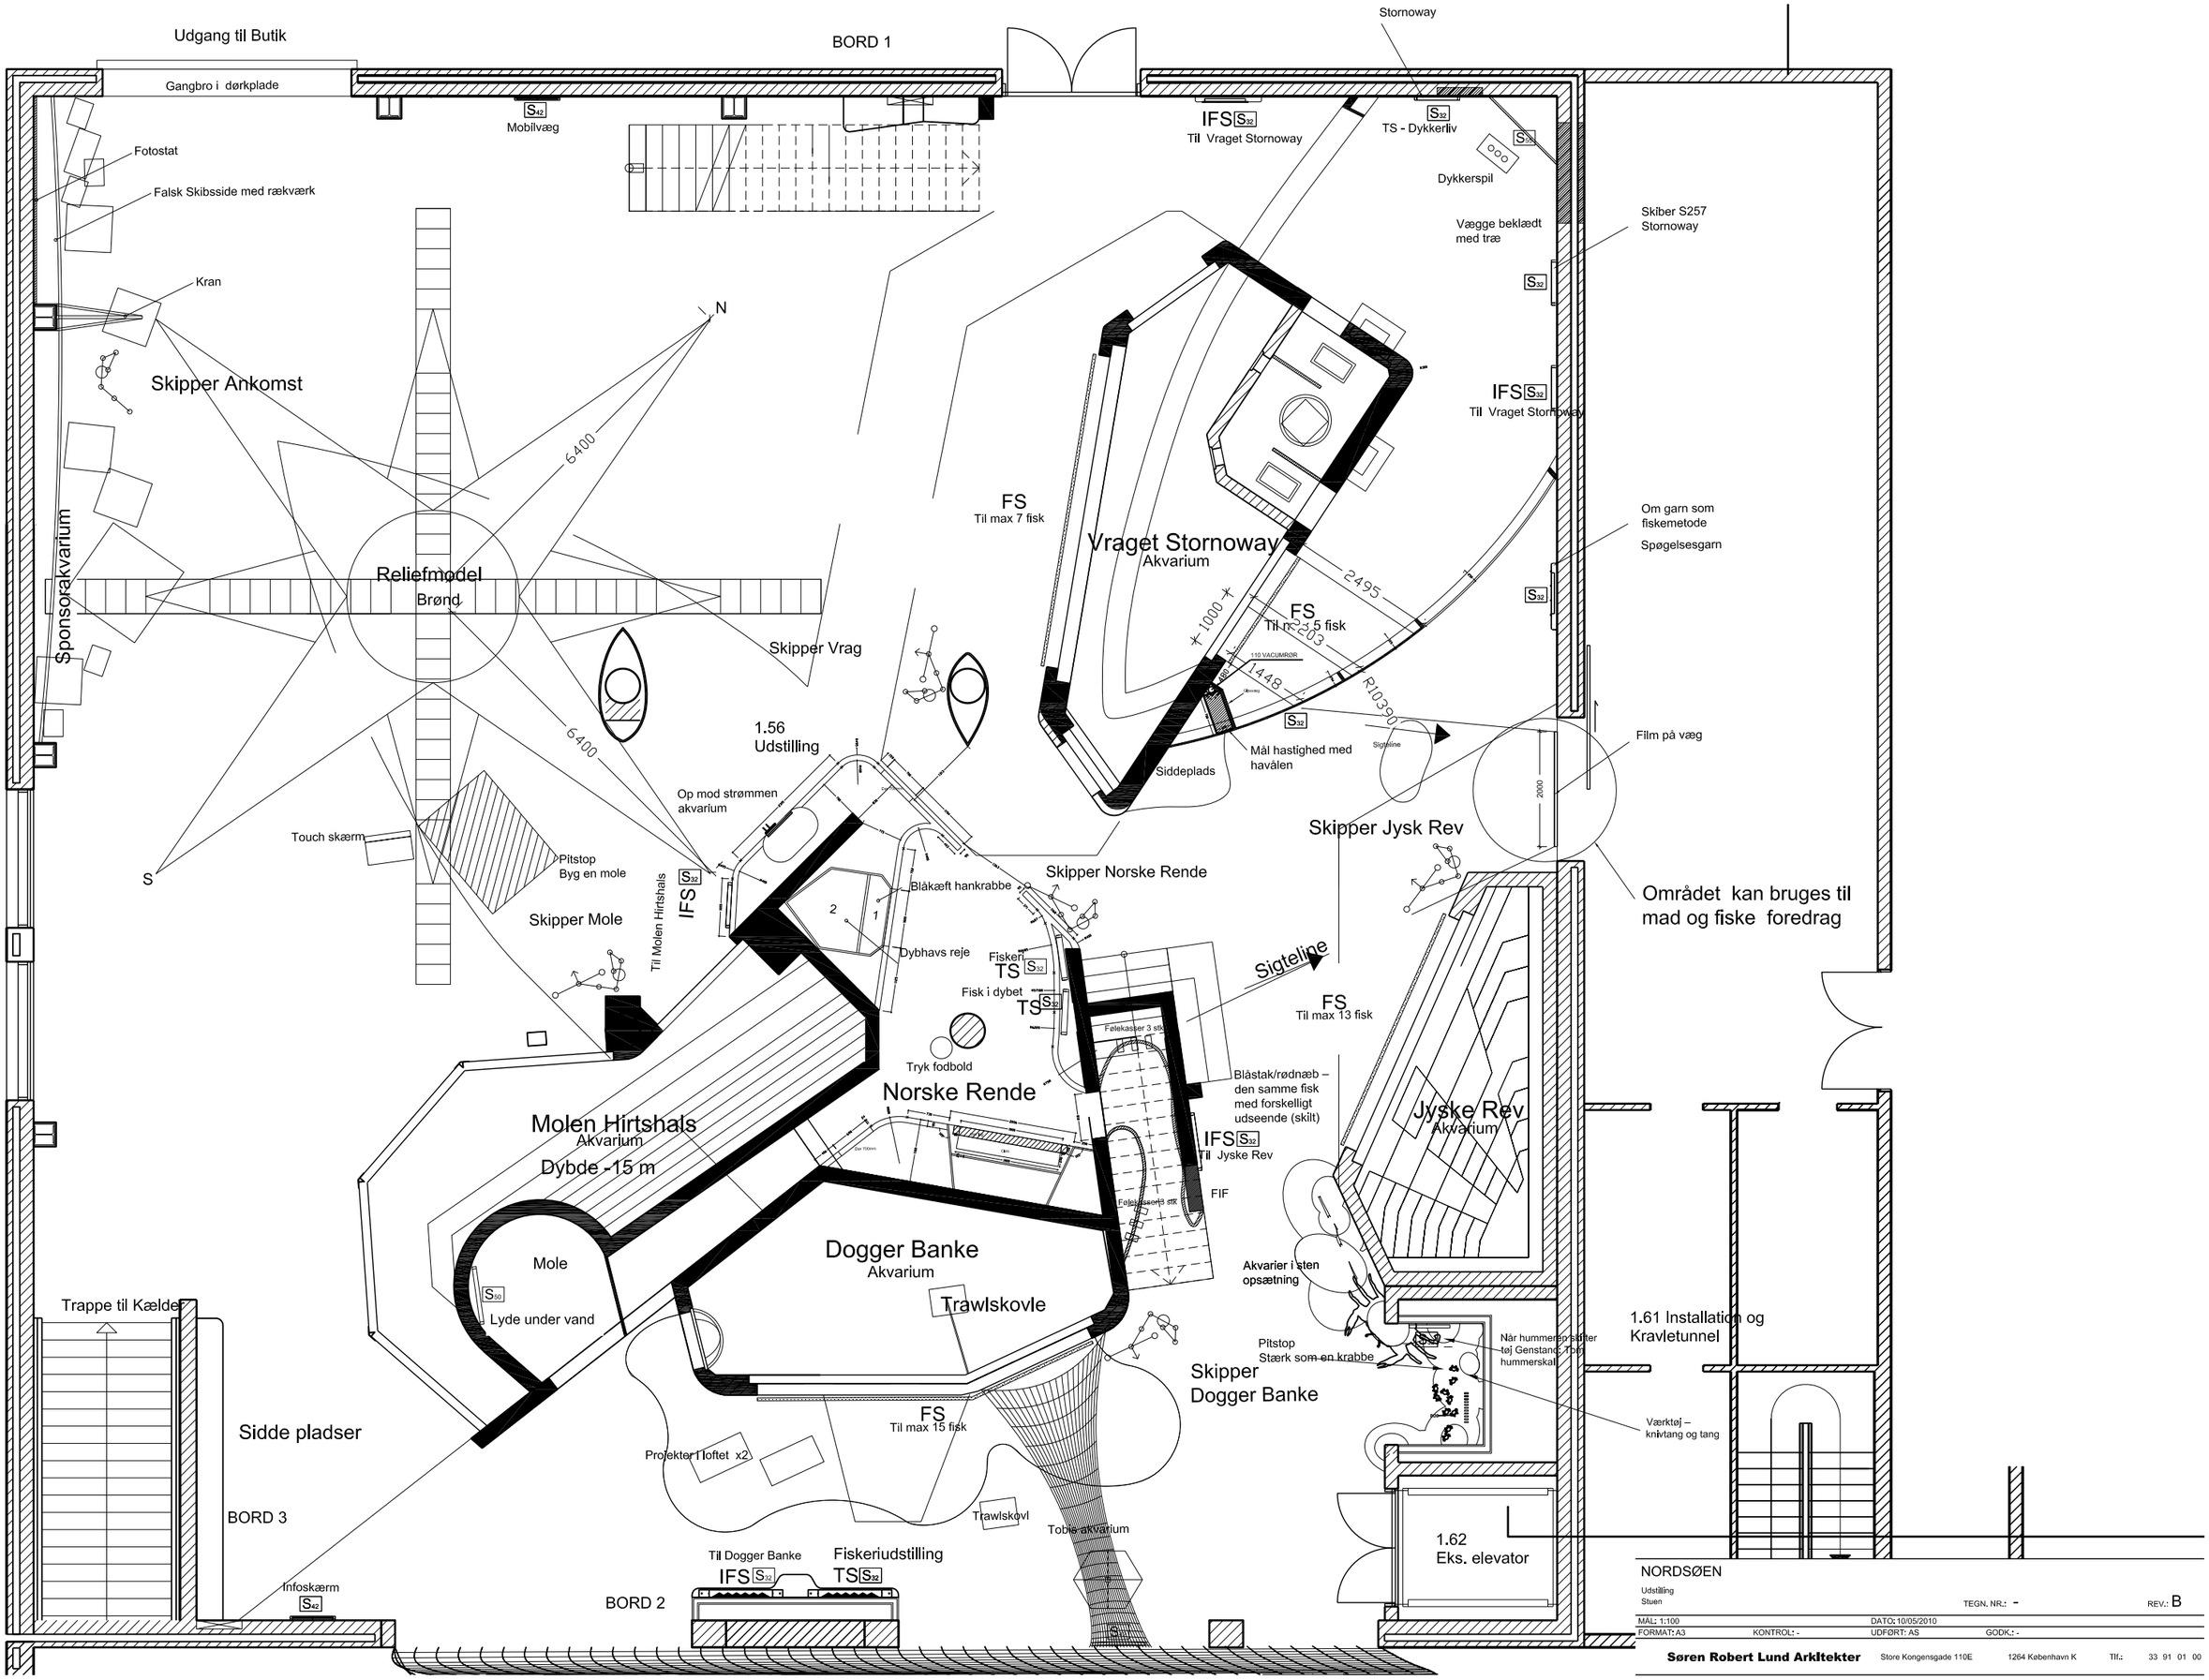

NORDSØEN

Udstilling
Stuen

TEGN. NR.: - REV.: B

MÅL: 1:100 DATO: 10/05/2010

FORMAT: A3 KONTROL: - UDFØRT: AS GODK.: -

Søren Robert Lund Arkitekter Store Kongensgade 110E 1264 København K Tlf.: 33 91 01 00