Før ombygning

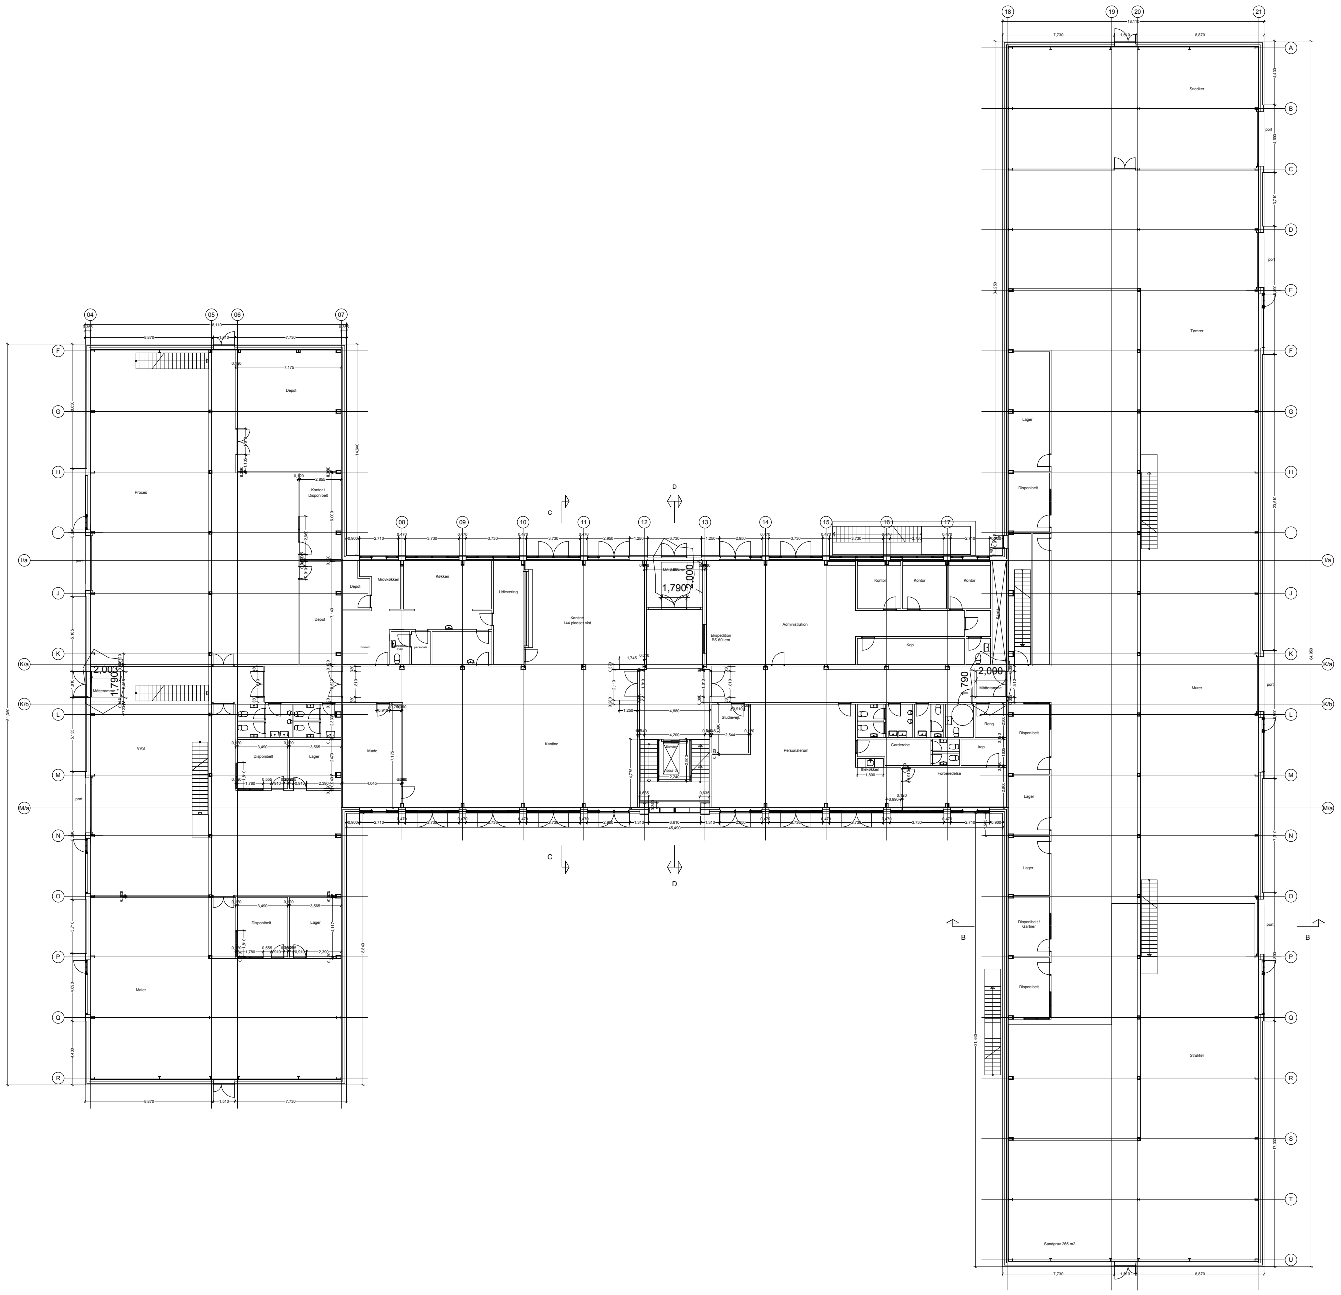
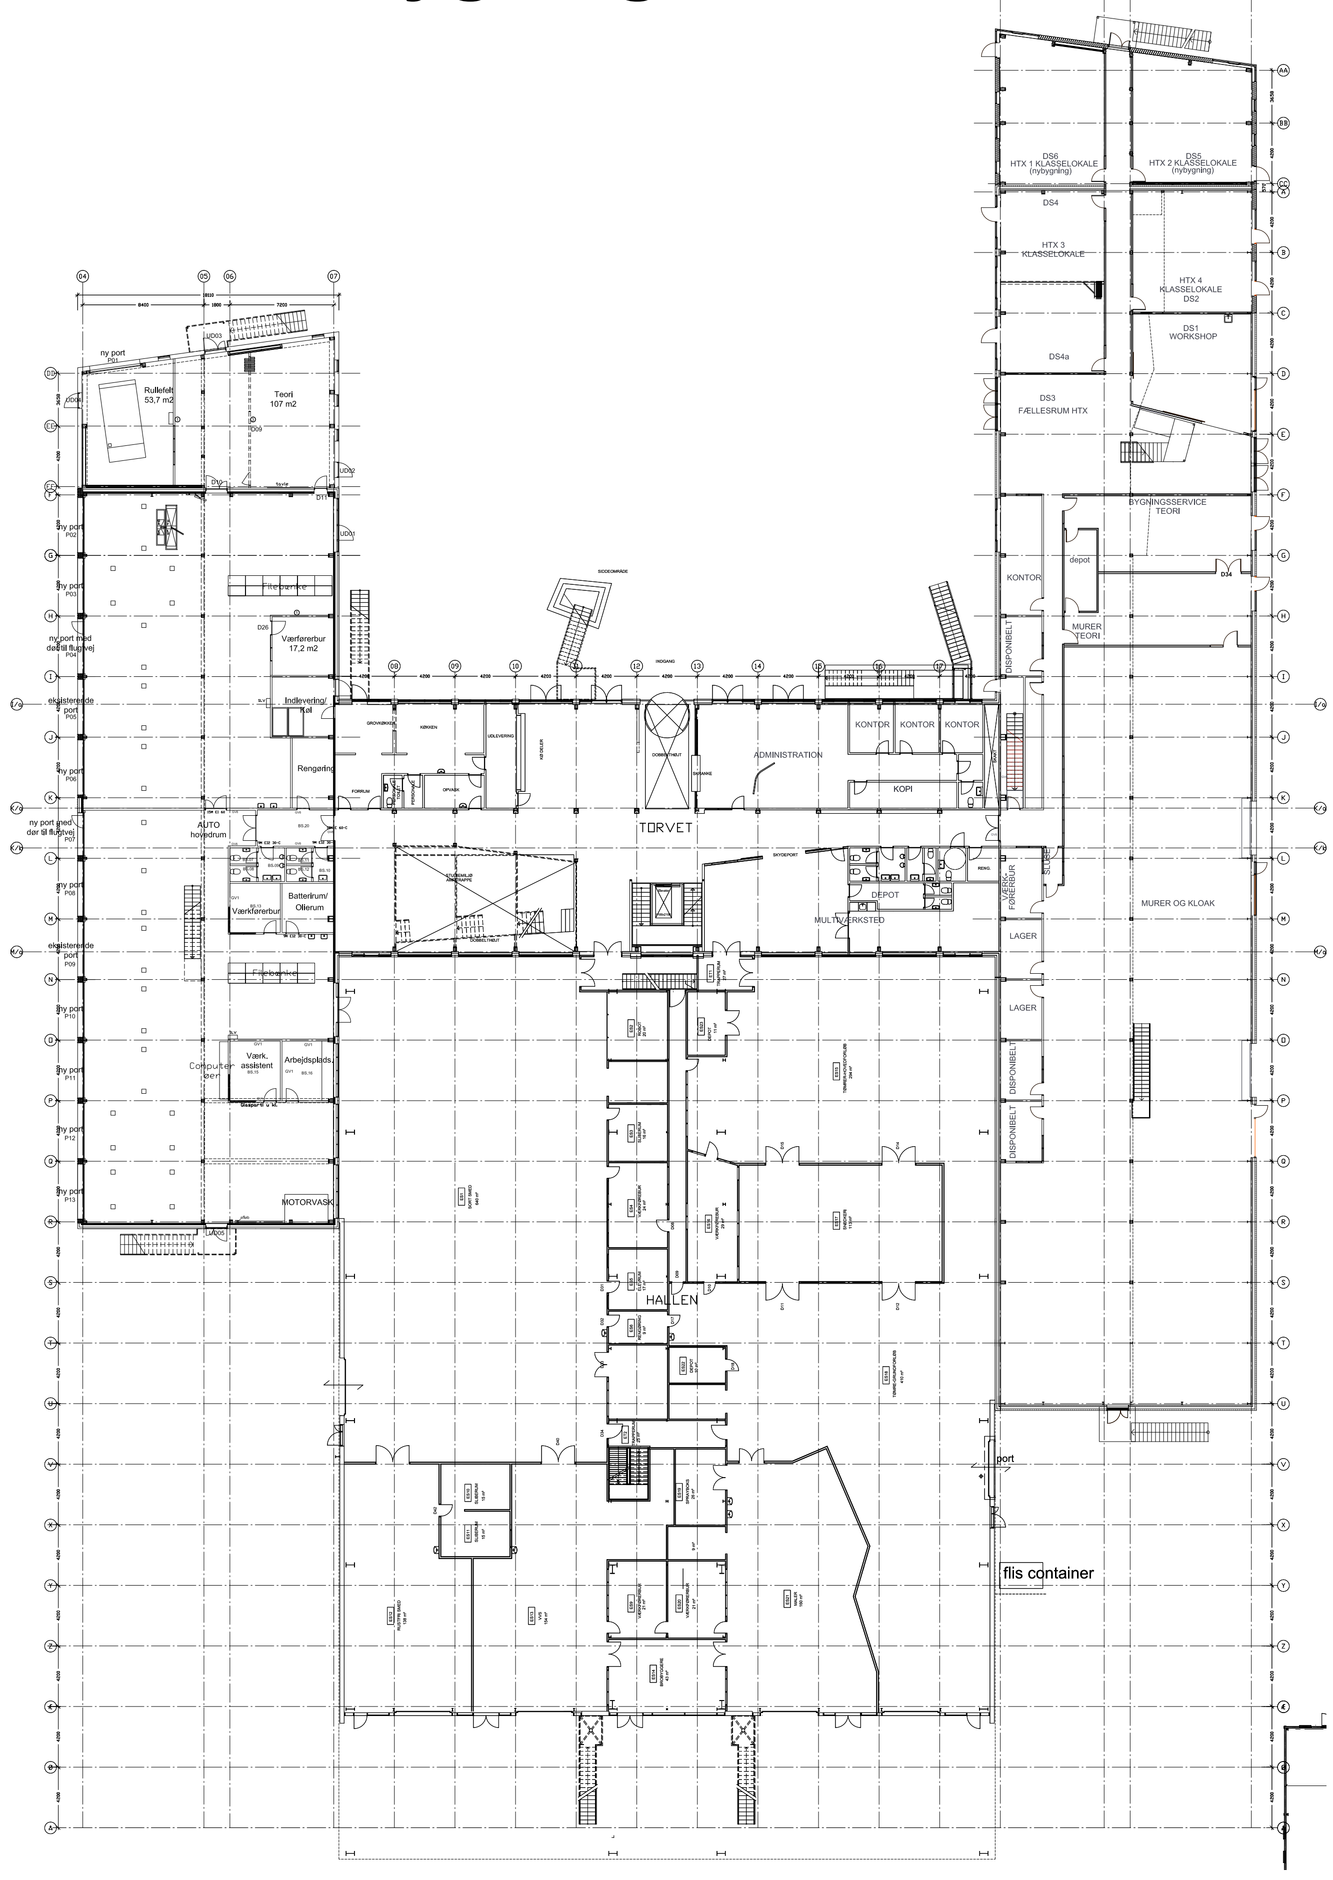
Efter ombygning